

# 10. Änderung des Bebauungsplanes "Georgenhausen West", 3. Änderungsplan

Stadt Reinheim

Gemarkung Georgenhausen, Flur 1, Nrn. 3/48, 3/61 sowie 3/62

## PLANZEICHNUNG



## LEGENDE

### I. Biotoptypen Bestand

- Laubhecke und Einzelsträucher
- Hausgarten; hier: Grünfläche, intensiv gepflegt
- bituminöse Flächen; hier: Zufahrt und Zuwegung
- Nahezu versiegelte Fläche, Pflaster
- Gebäude



### Nachrichtlich

- Grenze des räumlichen Geltungsbereichs

### II. Hinweise der Kartengrundlage

- vorhandene Gebäude
- vorhandene Flurstücksgrenzen, mit Flurstücksnummern

Magistrat der Stadt Reinheim Cestaspplatz 1 64354 Reinheim		Fassung Satzung
Proj.-Nr. 24.17K	gez. KM	Datum der letzten Änderung 28.09.2021 Fertiggestellt: 05.05.2022

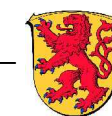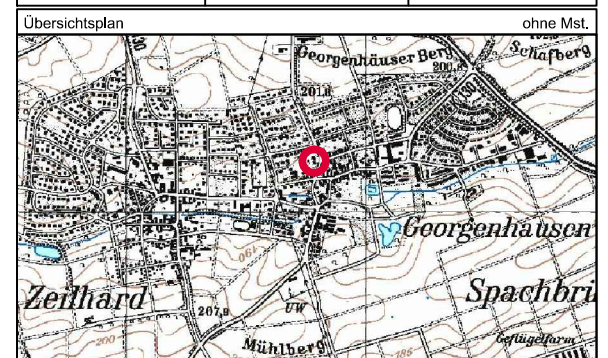

### STADT REINHEIM

10. Änderung des Bebauungsplanes  
"Georgenhausen West",  
3. Änderungsplan  
Gemarkung Georgenhausen, Flur 1  
Bestandskarte  
Maßstab 1 : 500

**INFRA PRO**  
Ingenieur  
GmbH & Co. KG  
Nibelungenstraße 351  
64686 Lautertal

Fon 06251 - 584 783 0  
Fax 06251 - 584 783 1  
mail mail@infra-pro.de  
web www.infra-pro.de

