


10. Änderung des Bebauungsplanes "Georgenhausen West" , 3. Änderungsplan

Gemarkung Georgenhausen, Flur 1, Nrn. 3/48, 3/61 sowie 3/62

PLANZEICHNUNG

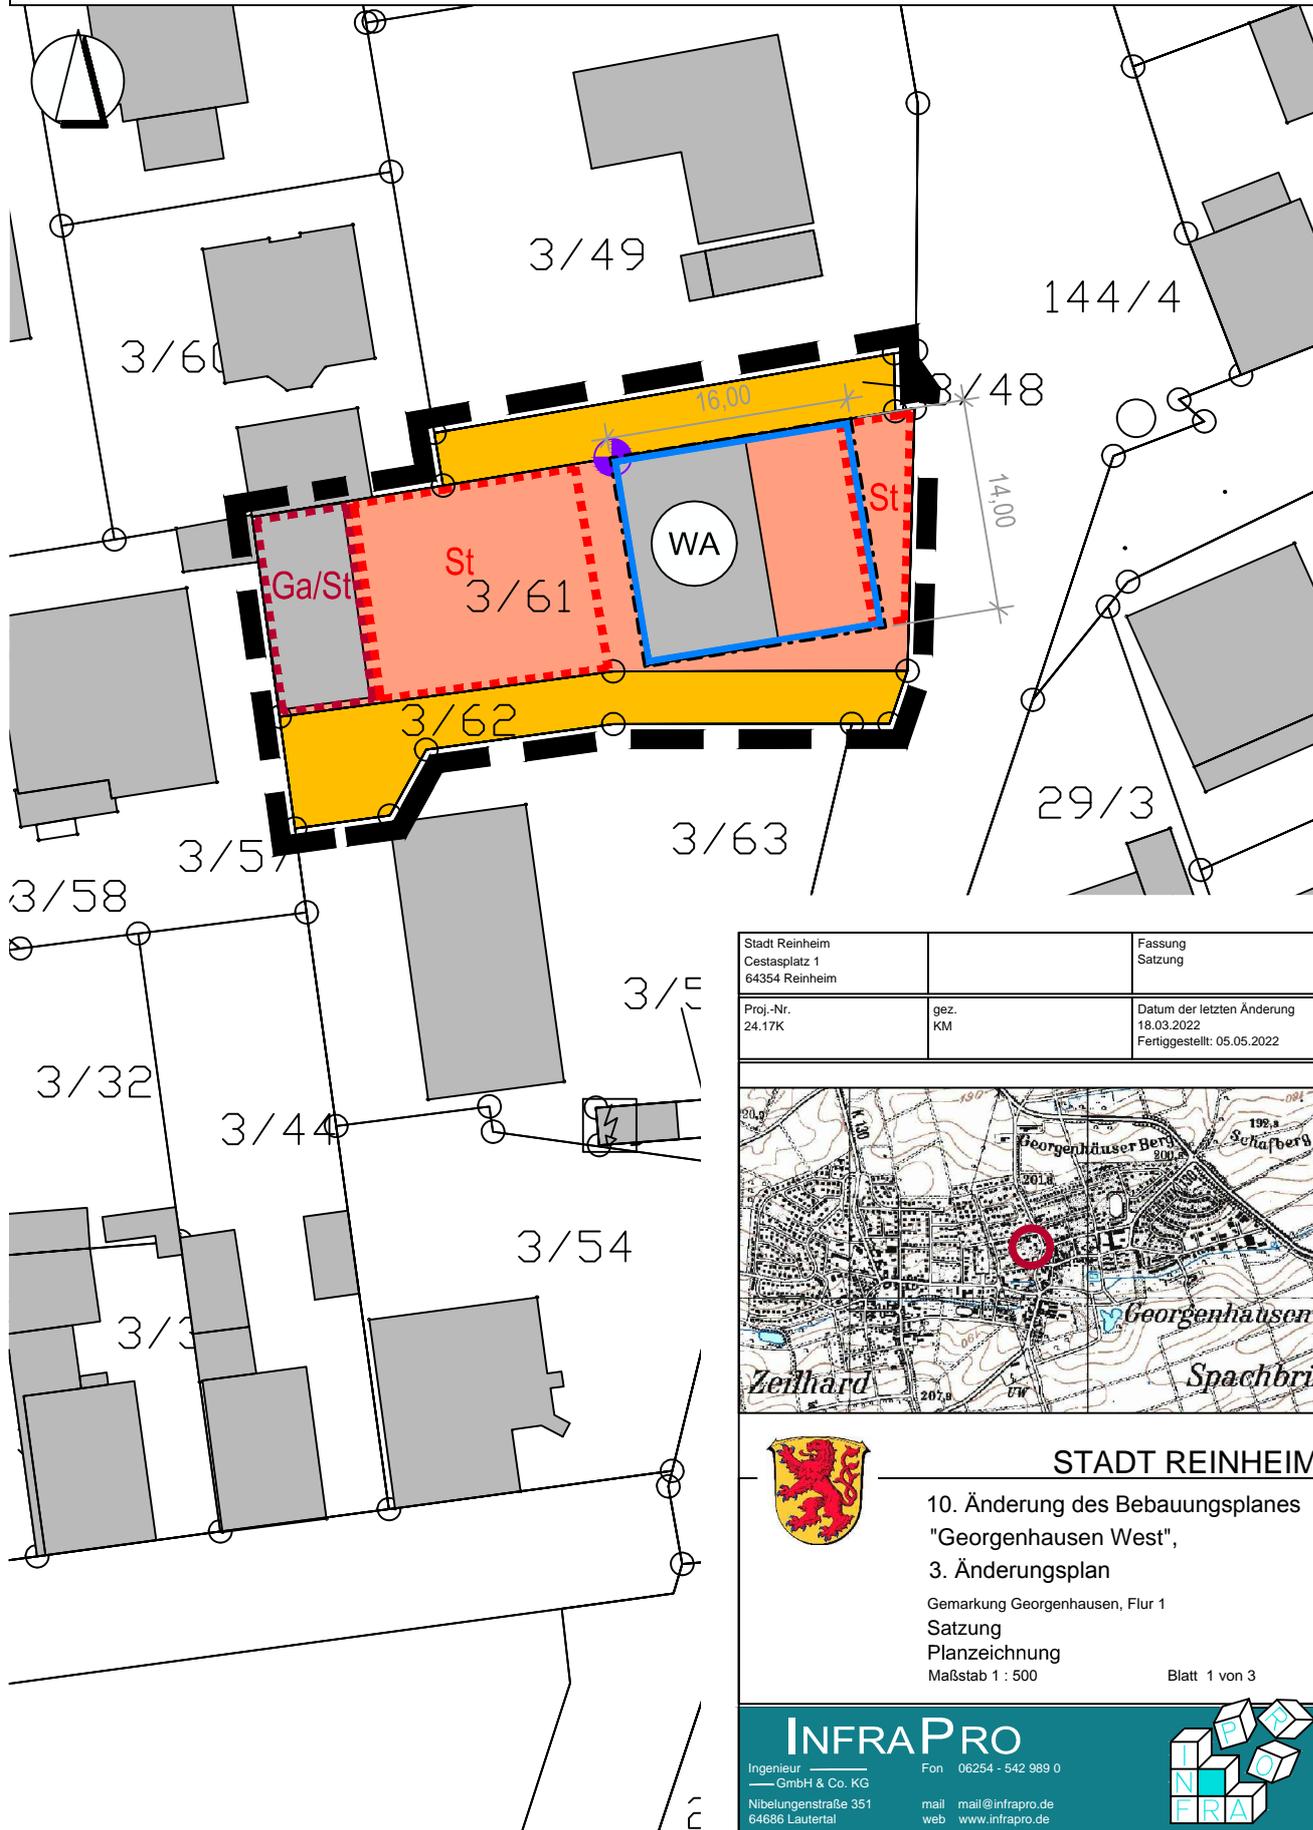

Stadt Reinheim Cestaspitz 1 64354 Reinheim		Fassung Satzung
Proj.-Nr. 24.17K	gez. KM	Datum der letzten Änderung 18.03.2022 Fertiggestellt: 05.05.2022



STADT REINHEIM

10. Änderung des Bebauungsplanes
"Georgenhausen West",
3. Änderungsplan
Gemarkung Georgenhausen, Flur 1
Satzung
Planzeichnung
Maßstab 1 : 500
Blatt 1 von 3

INFRA PRO
Ingenieur GmbH & Co. KG
Nibelungenstraße 351
64686 Lautertal

Fon 06254 - 542 989 0
mail mail@infrapro.de
web www.infrapro.de